

**LEGENDA:**

<b>MISURA 311</b>	<b>MISURA 313</b>	<b>BASE CARTOGRAFICA</b>
Nuova sagoma intervento edilizio in progetto	Individuazioni nuovi spazi di sosta	Verde esistente
Individuazione fabbricati in cui a Piano Terra-Pilotis sono individuate aree per sedi di associazioni oggetto di esproprio	Rifacimento parcheggio pubblico	Risemina delle aree a verde
	Orto e frutteto sociale	Edifici
	Manutenzione straordinaria del manto di copertura della scuola d'infanzia	Alberi esistenti (stato di fatto)
	Realizzazione nuove piazzole ecologiche	Alberi esistenti (stato di progetto)
	Realizzazione "Piazzetta" attrezzata	Nuove alberature ed arbusti
	Riqualficazione del verde	

NOTA: E' in previsione il rifacimento della recinzione della scuola d'infanzia Gianni Rodari a spese ed opera del Comune di Piacenza; l'intervento prevede l'adeguamento della stessa in considerazione all'inclusione dell'area verde confinante. In tale occasione si realizzerà anche il cancello pedonale tra la scuola e l'area verde da adibire ad orto e frutteto sociale



**P I N Qu A**

"PROGRAMMA INNOVATIVO NAZIONALE PER LA QUALITA' DELL'ABITARE"

PNRR MISSIONE 5 - COMPONENTE 2 - INVESTIMENTO 2.3

COMUNE DI PIACENZA



AZIENDA CASA EMILIA-ROMAGNA



DELLA PROVINCIA DI PIACENZA  
VIA XXIV MAGGIO 28 \* 29121 PIACENZA  
TEL. (0523) 4591 \* COD. FISC. 00112500335

PIAZZA CAVALLI, n. 2 \* 29121 PIACENZA  
TEL. (0523) 492111 \* FAX. (0523) 328843

**PROPOSTA ID 218 - INTERVENTO 313**

RIQUALIFICAZIONE DEL QUARTIERE P.E.E.P. FARNESIANA IN PIACENZA

**PROGETTO ESECUTIVO - CUP H37H21000420001**

Riqualficazione degli spazi esterni del quartiere P.E.E.P. Farnesiana in Piacenza

OGGETTO DELLA TAVOLA / DOCUMENTO

**PLANIMETRIA GENERALE DELL'AREE D'INTERVENTO  
STATO DI FATTO E STATO DI PROGETTO**

RESPONSABILE DEL PROCEDIMENTO Ing. Stefano Cavanna Direttore Generale ACER PC	PROGETTISTA GENERALE Ing. Matteo Stragliati Servizio tecnico ACER PC	DATA Giugno 2023	TAVOLA N° <b>TAV.2</b>	SCALA 1:1.000
---	--	---------------------	---------------------------	------------------

ACER PIACENZA - Azienda Casa Emilia Romagna della Provincia di Piacenza  
29121 - PIACENZA - Via XXIV Maggio n. 26/28 - C.F./P.IVA: 00112500335  
tel. 05234591 - fax: 0523755020 e-mail: acerpiacenza@acerpiacenza.it Sito web: www.acerpiacenza.it


**PLANIMETRIA ASSETTO - STATO DI FATTO**

SCALA 1:1.000



**PLANIMETRIA ASSETTO - STATO DI PROGETTO**

SCALA 1:1.000

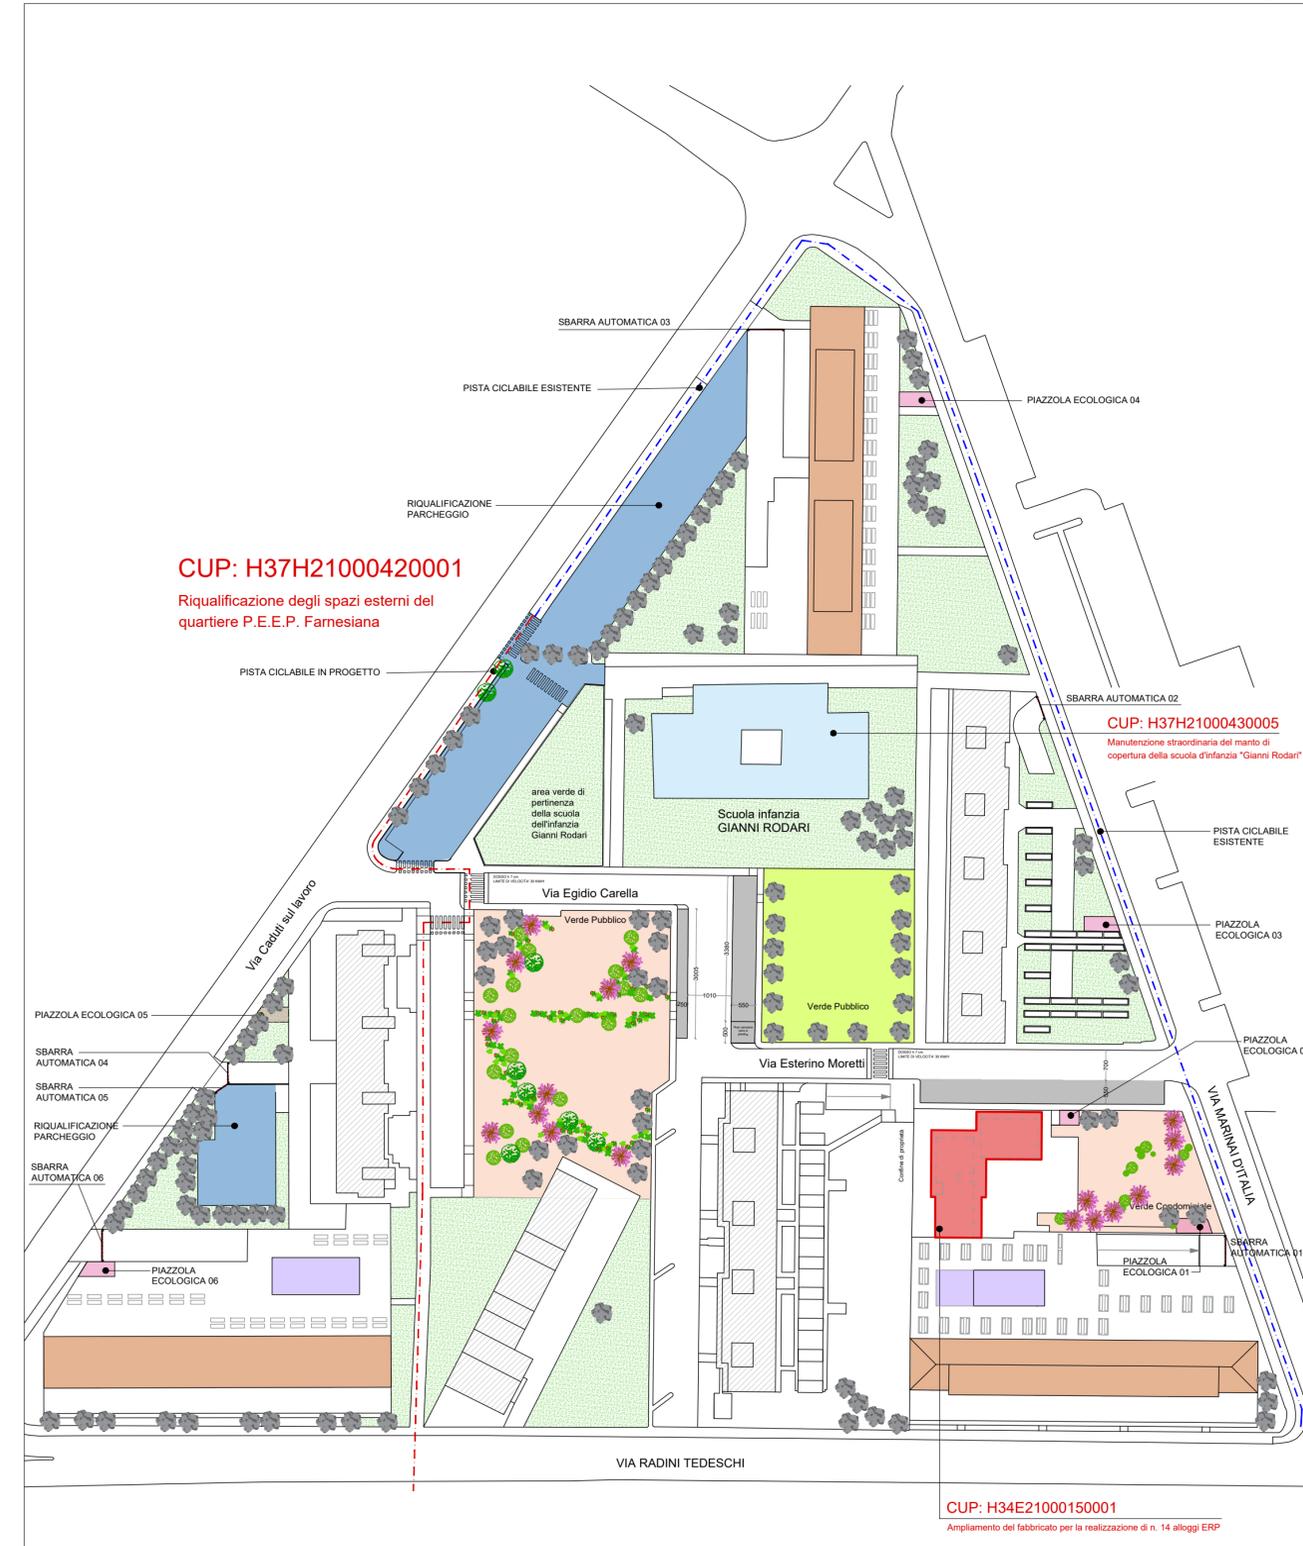

**CUP: H37H21000420001**

Riqualficazione degli spazi esterni del quartiere P.E.E.P. Farnesiana

**CUP: H37H21000430005**

Manutenzione straordinaria del manto di copertura della scuola d'infanzia "Gianni Rodari"

**CUP: H34E21000150001**

Ampliamento del fabbricato per la realizzazione di n. 14 alloggi ERP